


RZUT PIĘTRA - FRAGMENT
SKALA 1:50

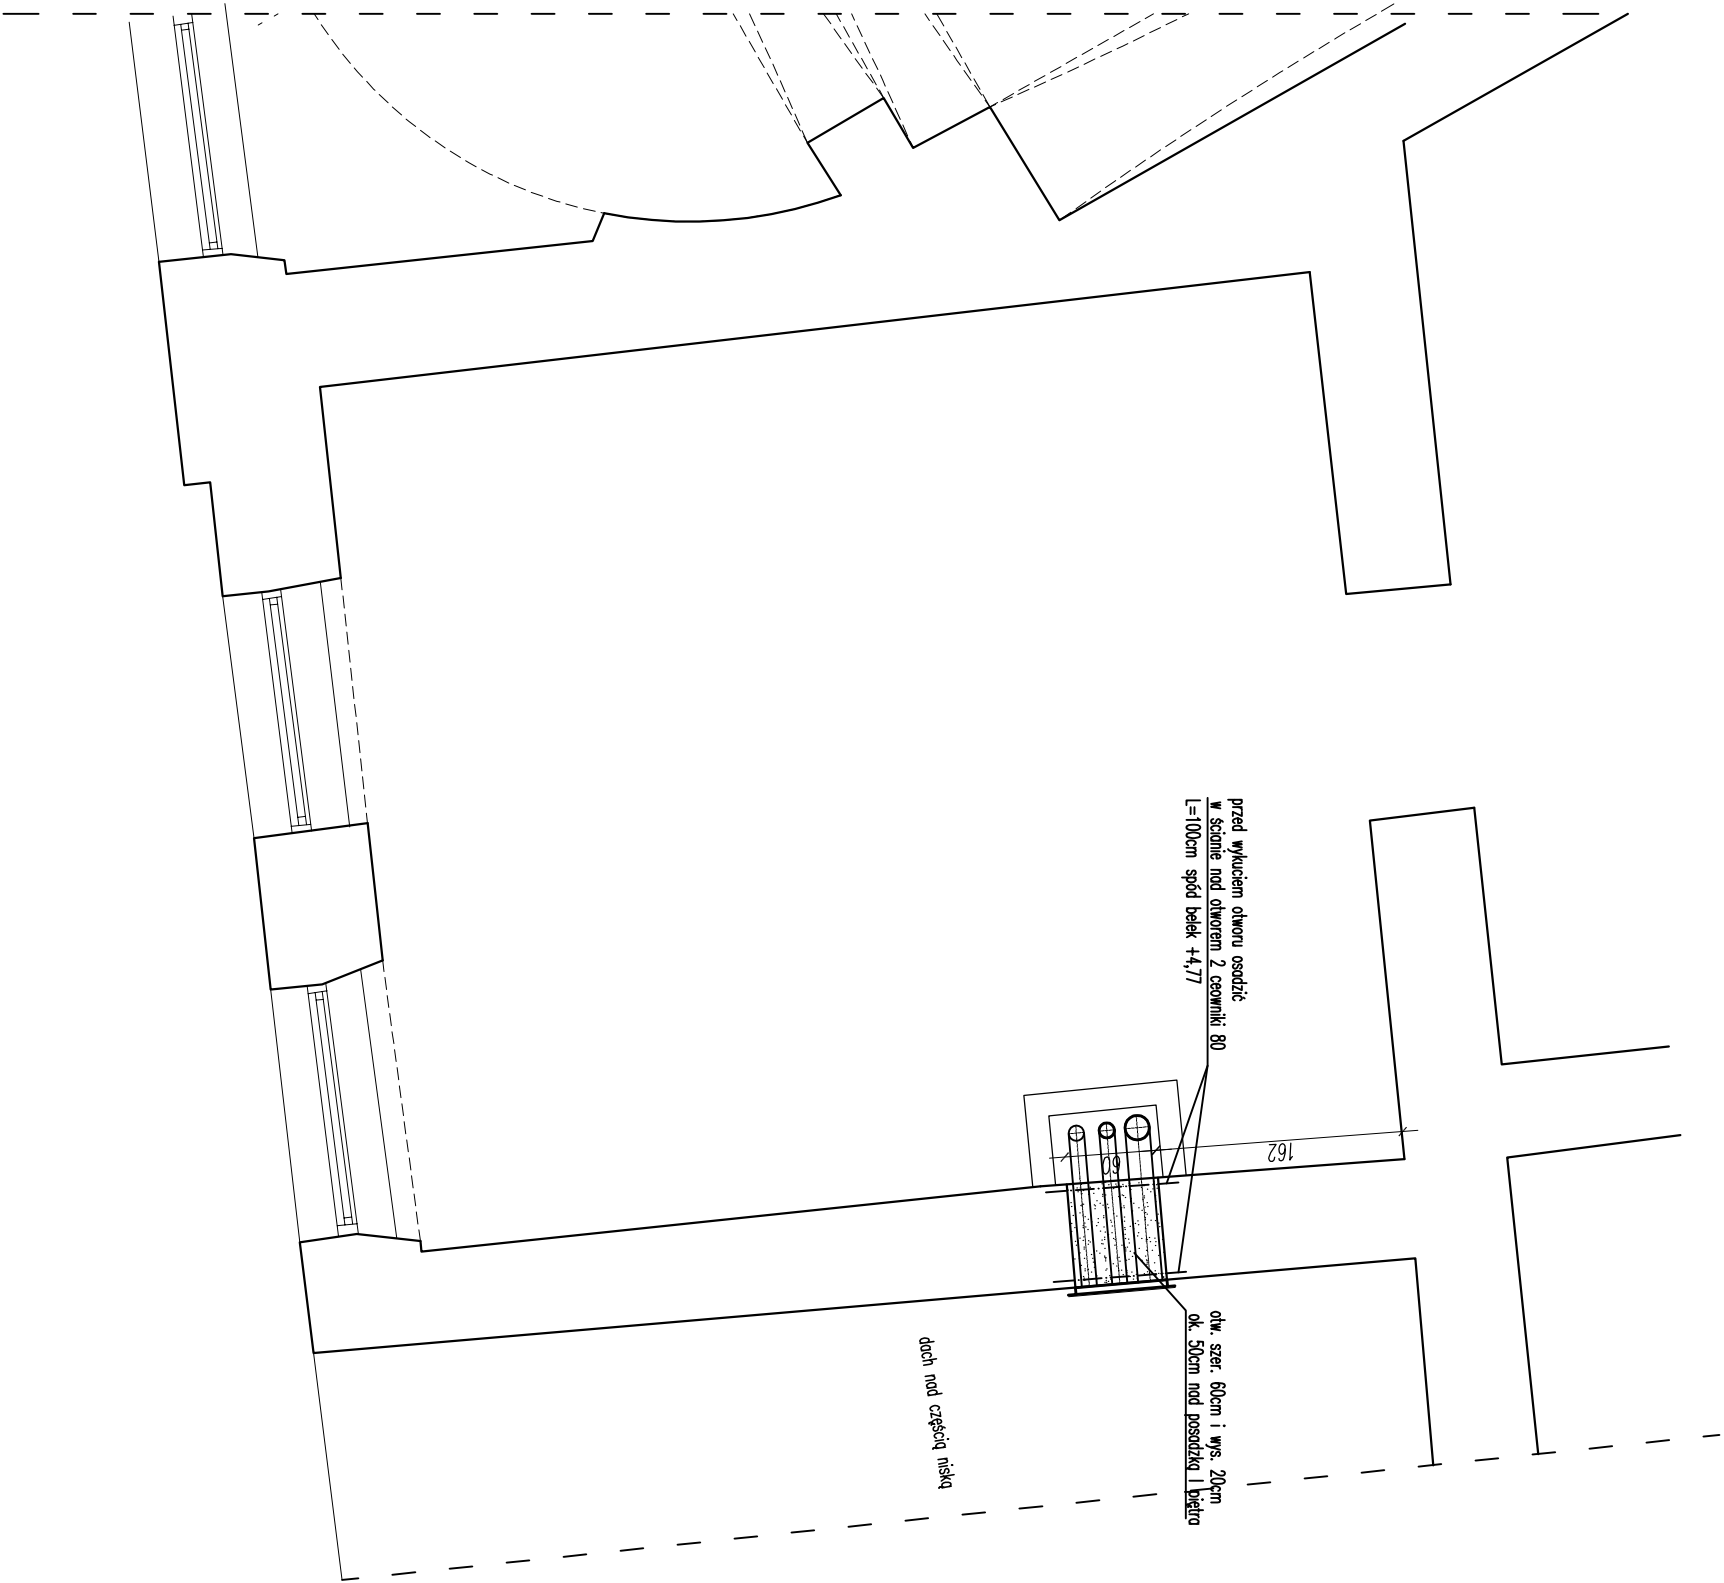

Biurowy Usług Projektowych "BUDOPROJEKT"				
inż. Janusz Fronczyk				
20-102 Lublin, ul. Zamojska 43/13 tel./fax. 743 72 92				
Obiekt: Teatr im. Juliusza Osterwy w Lublinie, Lublin ul. Nardowicza 17				
Temat: Modernizacja pomieszczeń w Teatrze im. Juliusza Osterwy w Lublinie				
Funkcja	Imię i Nazwisko	Nr. uprawn.	Data	Podpis
Projektował	inż. J. Fronczyk	1643/Lb/82	11.2012	
Opracował	mgr inż. T. Opałowski		11.2012	
Sprawdził	mgr inż. A. Jarońsz	LUB/00213/ POOK/09	11.2012	
Branża: KONSTRUKCJA				
Treść rysunku:			Skala	Nr rys.
Rzut piętra - fragment			1:50	4