

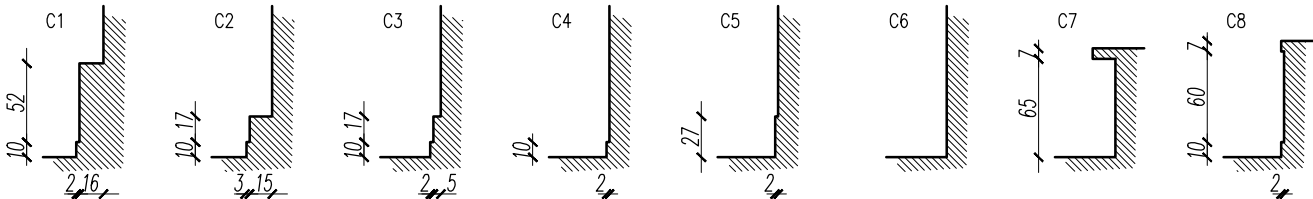


PROFILE COKÓŁÓW  
SKALA 1:50

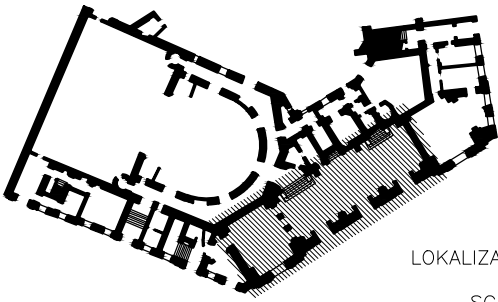

- AD.11 ZABUDOWANA NAGRZEWNICA POWIETRZA, OBUDOWA DREWNIANA  
AD.12 WBUDOWANE SIEDZISKO, TAPICEROWANY RUSZT DREWNIANY  
AD.13 SCHODY WEWNĘTRZNE WYKOŃCZONE WYKŁADZINĄ DYWANOWĄ  
AD.14 MURKI OBŁOŻONE PŁYTKAMI MARMUROWYMI 30x30x2cm  
AD.15 WYCIERACZKA GUMOWA 70x140cm h=4cm, ZAGŁĘBIONA W POSADZCE  
AD.16 DRZWI DREWNIANE ZEWNĘTRZNE  
AD.17 STOPIEŃ PRZED OKIENKIEM KASOWYM OBŁOŻONY PŁYTKAMI MARMUROWYMI 20x10x2cm oraz 30x10x2  
AD.18 BLAT SZATNIOWY LASTRIKOWY gr.7cm  
AD.19 FILARY OBŁOŻONE PŁYTAMI MARMUROWYMI DO WYSOKOŚCI 2,3m

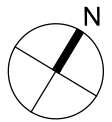

LOKALIZACJA POMIESZCZEŃ  
W OBIEKcie,  
SCHEMAT PRZYZIEMI

UWAGA !!!:

- Niniejszy rysunek jest integralną częścią Projektu Budowlano-Wykonawczego i należy rozpatrywać go łącznie z pozostałymi rysunkami, opisami i specyfikacjami technicznymi, zarówno architektury jak i pozostałych branż. W przypadku stwierdzenia różnic, niejasności lub niezgodności należy skontaktować się z projektantem.
- Niniejszy rysunek jest podstawą do sporządzenia szczegółowych projektów wykonawczych, zestawień, obmiarów i rysunków warsztatowych.
- Montowane elementy winny posiadać świadectwa i atesty dopuszczające do stosowania.
- Roboty wykonane zgodnie z zaleceniem producentów materiałów, obowiązującymi przepisami oraz zgodnie ze sztuką budowlaną.
- Wszystkie wymiary sprawdzić w naturze.

NAZWA INWESTYCJI:

MODERNIZACJA POMIESZCZEŃ  
W TEATRZE im.J.OSTERWY w LUBLINIE

ADRES INWESTYCJI:

TEATR im.J.OSTERWY w LUBLINIE  
przy ul.Narutowicza 17, 20-004 Lublin,  
dz.nr ew. 71, obr.36, ark.5

INWESTOR:

TEATR im.J.OSTERWY w LUBLINIE  
przy ul.Narutowicza 17, 20-004 Lublin,

BRANŻA:

ARCHITEKTURA

UPR. BUD.

PODPIS:

PROJEKTANT:

BOLESŁAW STELMACH

2402/LB/85

SPRAWDZAJACY:

RAFAL SZMIGIELSKI

19/LOIA/05

OPRACOWAŁ:

PAWEŁ CZERNECKI

TYTUŁ RYSUNKU:

INWENTARYZACJA STANU ISTNIEJĄCEGO  
RZUT POMIESZCZEŃ 2

SKALA:

1:50

DATA:

27.11.2012

RYS.NR:

3 / 12