


PRZEKRÓJ A-A
SKALA 1:50

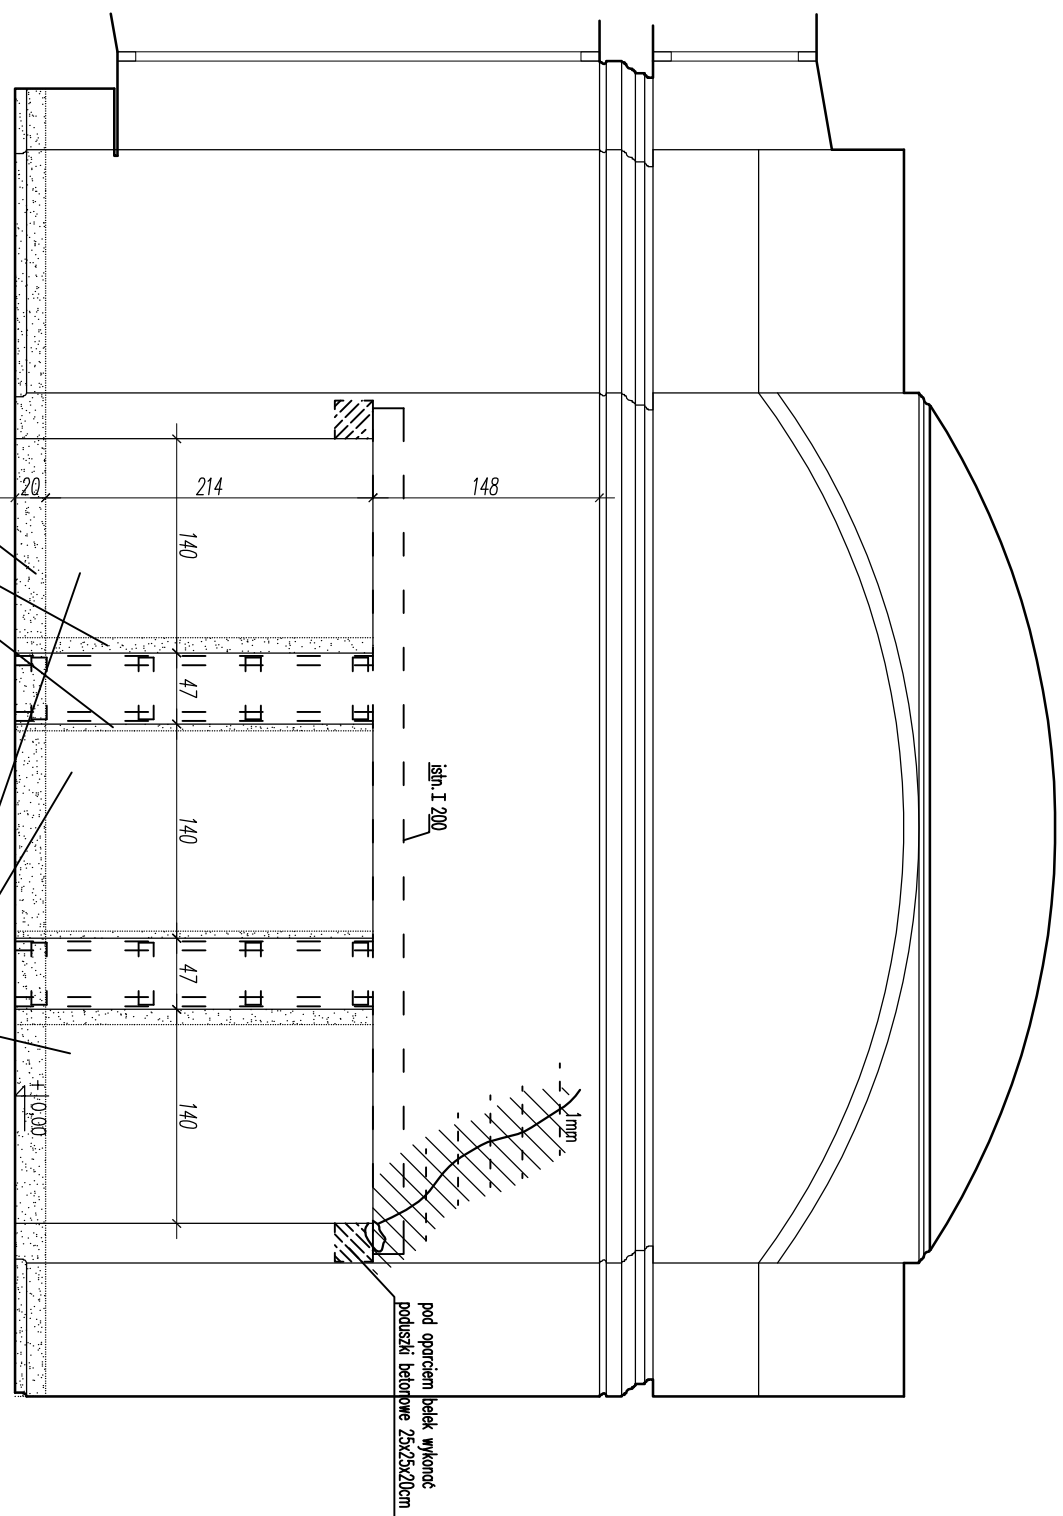

UWAGA:
Wymiary filarów na rysunku po otyrkowaniu



PRZEMUROWAĆ NA GŁĘBOKOŚĆ
1/2 CEGŁY PASIEM SZEROKOŚCI ok. 0.5m
W CO Z SPOINIE OSADZIĆ PRĘT HELIBAR Ø6mm DŁUG. OK. 0.5m

<p align="center">Biuro Usług Projektowych "BUDOPROJEKT" inż. Janusz Fronczyk 20-102 Lublin, ul. Zamojska 43/13 tel./fax. 743 72 92</p>			
<p>Obiekt: Teatr im. Juliusza Osterwy w Lublinie, Lublin ul. Narutowicza 17 Temat: Modernizacja pomieszczeń w Teatrze im. Juliusza Osterwy w Lublinie</p>			
Funkcja	Imię i Nazwisko	Nr. uprawn.	Data
Projektował	inż. J. Fronczyk	1643/Lb/82	11.2012
Opracował	mgr inż. T. Opaliński		11.2012
Sprawdził	mgr inż. A. Jaroosz	LUB/00213/ POOK/09	11.2012
<p>Branża: KONSTRUKCJA</p>			
<p>Treść rysunku: Przekroj A-A</p>		<p>Skala</p> <p>1:50</p>	<p>Nr rys.</p> <p>2</p>