


PRZEKRÓJ B-B  
SKALA 1:50

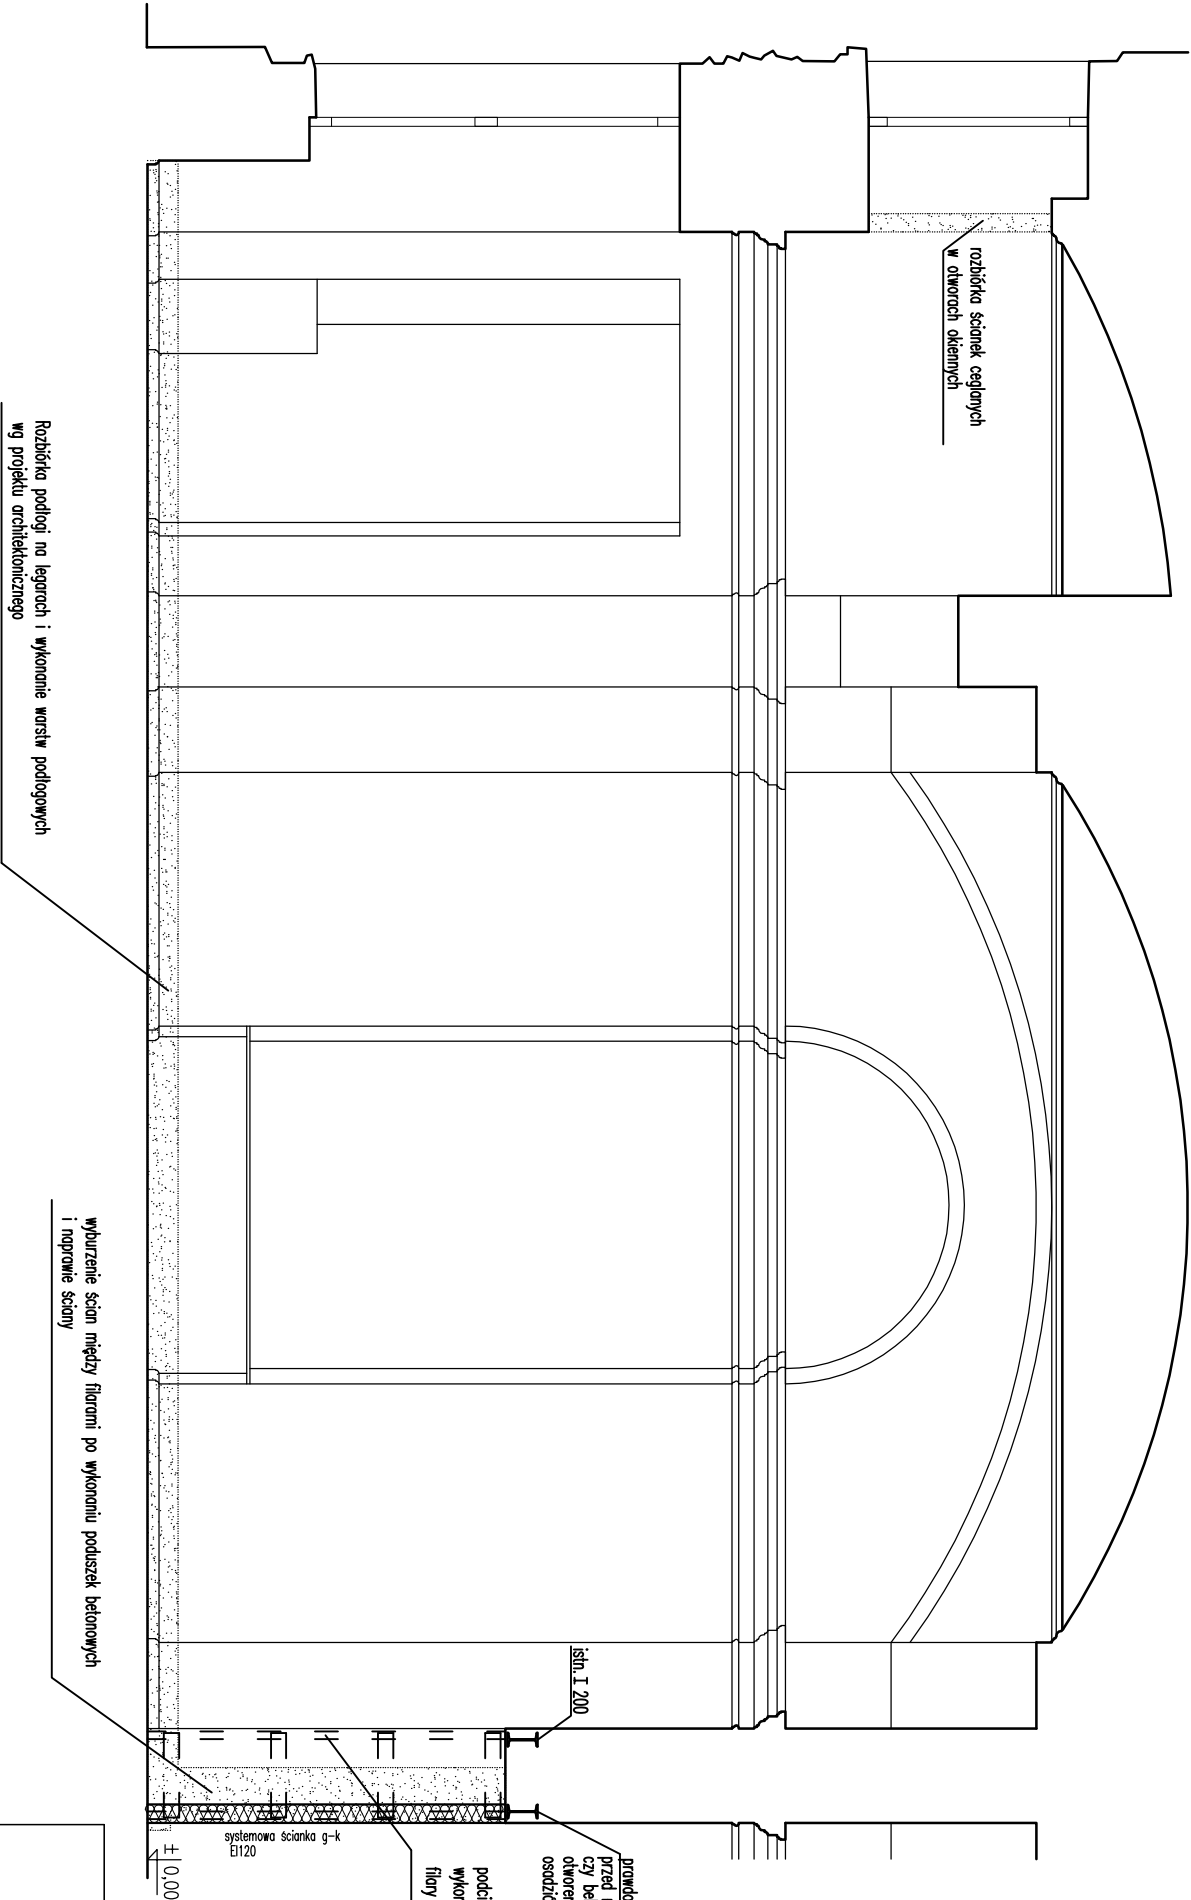

<b>Biurow Usług Projektowych "BUDOPROJEKT"</b> inż. Janusz Fronczyk 20-102 Lublin, ul. Zamajska 43/43 tel./fax. 743 72 92				
Obiekt: Teatr im. Juliusza Osterwy w Lublinie, Lublin ul. Narutowicza 17				
Temat: Modernizacja pomieszczeń w Teatrze im. Juliusza Osterwy w Lublinie				
<b>Funkcja</b>	Imię i Nazwisko	Nr. uprawn.	Data	Podpis
Projektował	inż. J. Fronczyk	1643/Lb/82	11.2012	
Opracował	mgr inż. T. Opaliński		11.2012	
Sprawdził	mgr inż. A. Jarosz	LUB/00213/ POOK/09	11.2012	
Branża: KONSTRUKCJA				
Treść rysunku: Przekrój B-B			Skala 1:50	Nr rys. 3