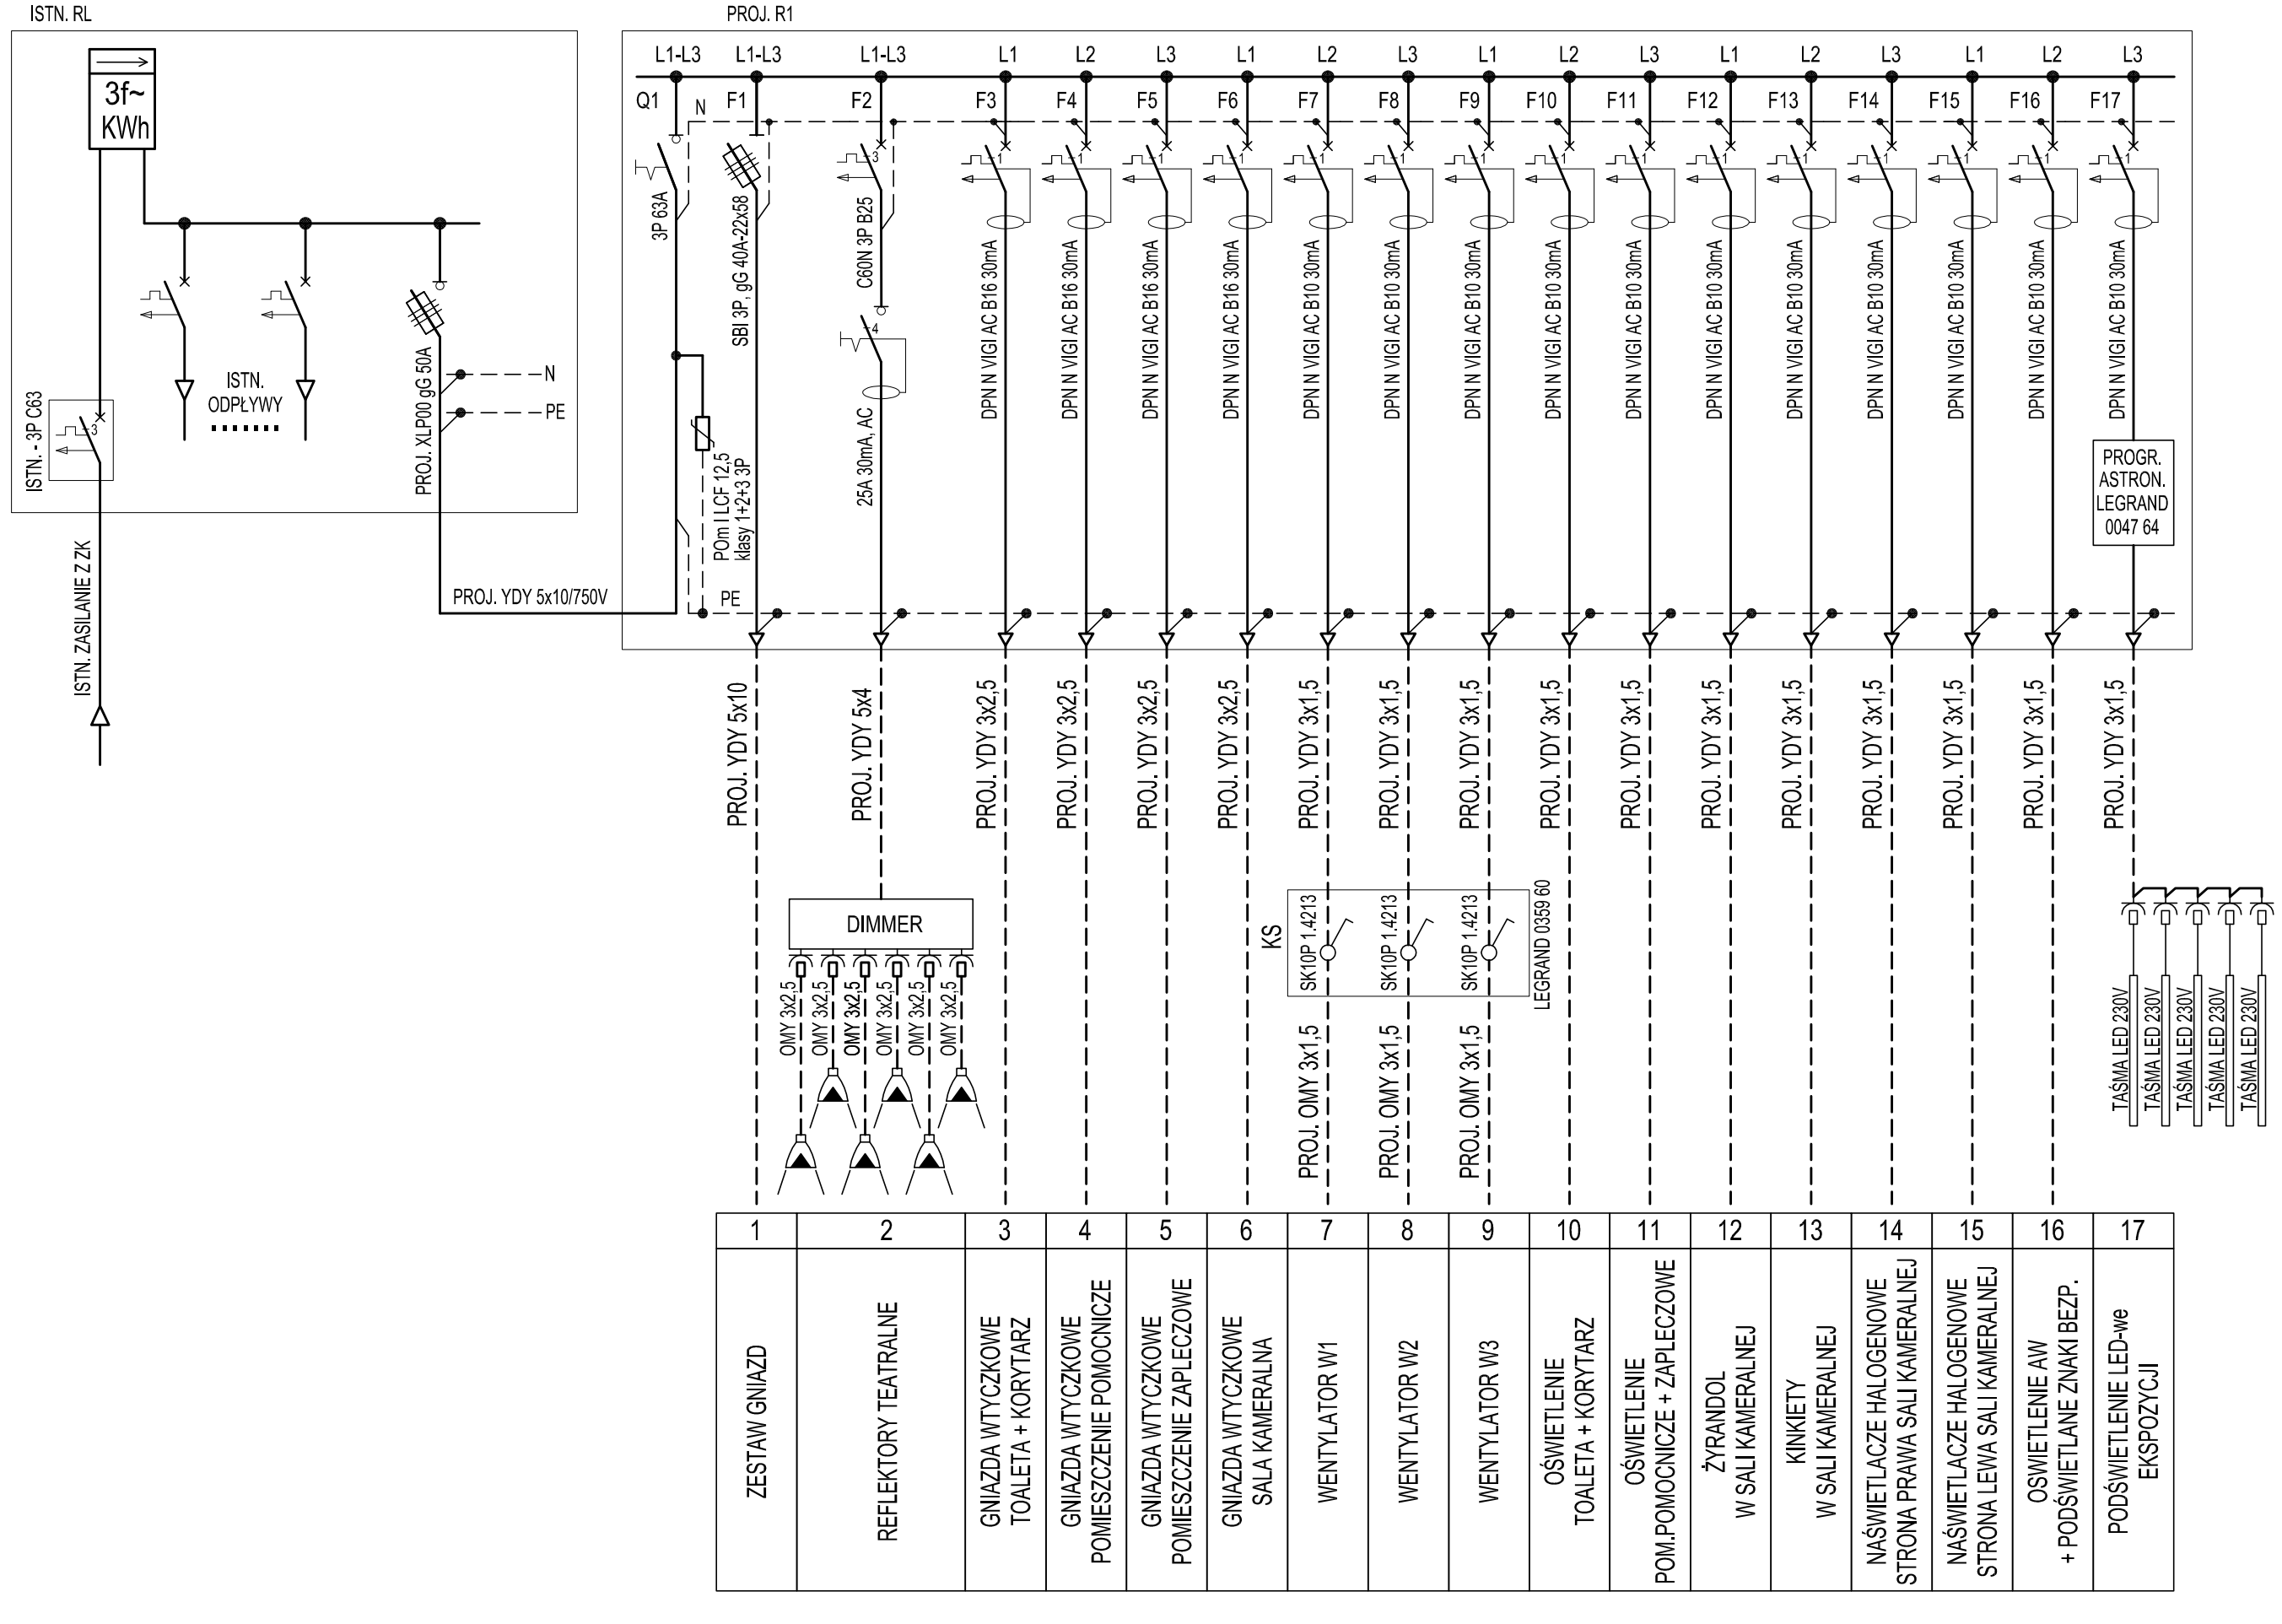

1	2	3	4	5	6	7	8	9	10	11	12	13	14	15	16	17
ZESTAW GNIAZD	REFLEKTORY TEATRALNE	GNIAZDA WTYCZKOWE TOALETA + KORYTARZ	GNIAZDA WTYCZKOWE POMIESZCZENIE POMOCNICZE	GNIAZDA WTYCZKOWE POMIESZCZENIE ZAPLECZOWE	GNIAZDA WTYCZKOWE SALA KAMERALNA	WENTYLATOR W1	WENTYLATOR W2	WENTYLATOR W3	OŚWIETLENIE TOALETA + KORYTARZ	OŚWIETLENIE POM.POMOCNICZE + ZAPLECZOWE	ŻYRANDOL W SALI KAMERALNEJ	KINKIETY W SALI KAMERALNEJ	NAŚWIETLACZE HALOGENOWE STRONA PRAWA SALI KAMERALNEJ	NAŚWIETLACZE HALOGENOWE STRONA LEWA SALI KAMERALNEJ	OSWIETLENIE AW + PODŚWIETLANE ZNAKI BEZP.	PODŚWIETLENIE LED-we EKSPOZYCJI

ROZDZIELNICA R1
SKALA 1:10

ROZMIESZCZENIE URZĄDZEŃ

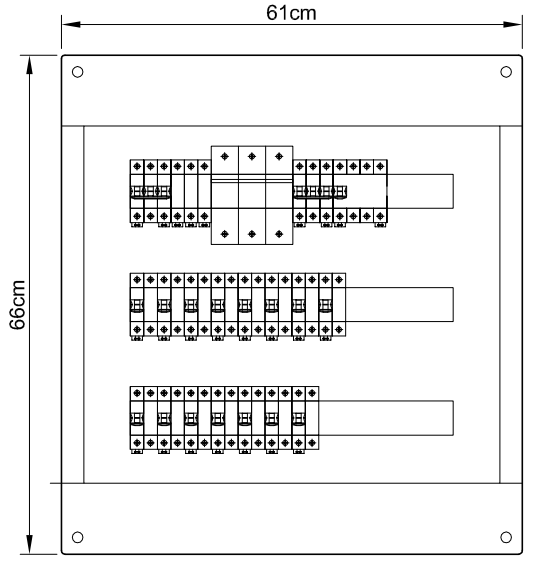

ELEWACJA

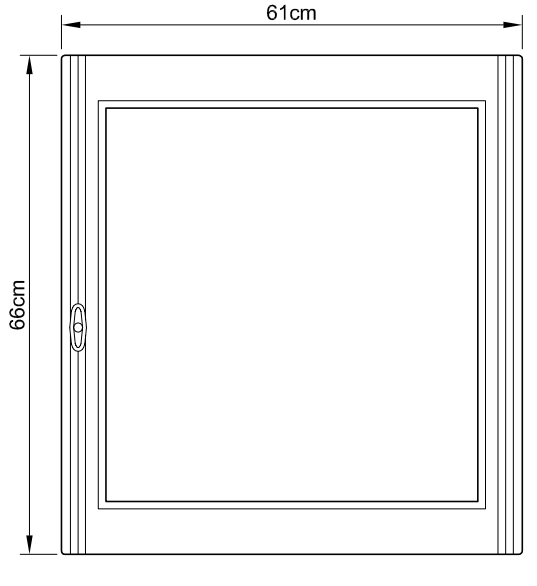

OBUDOWA PODTYNKOWA
PRAGMA PRA25324
DRZWI PEŁNE PRA16324
II KLASA OCHRONNOŚCI

T T SAMOCZYNNE WYŁĄCZENIE

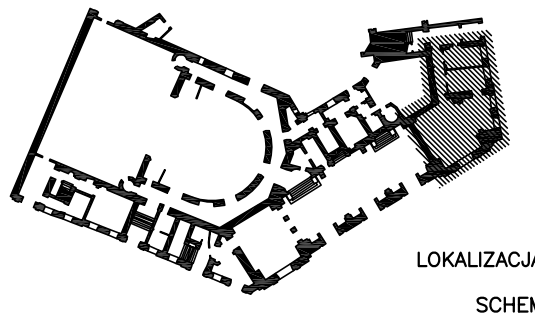

LOKALIZACJA POMIESZCZEŃ W OBIEKCIE, SCHEMAT PRZYZIEMIA

UWAGA !!!:
1. Niniejszy rysunek jest integralną częścią Projektu Budowlanego i należy rozpatrywać go łącznie z pozostałymi rysunkami, opisami i specyfikacjami technicznymi, zarówno architektury jak i pozostałych branż. W przypadku stwierdzenia różnic, niejasności lub niezgodności należy skontaktować się z projektantem.
2. Niniejszy rysunek jest podstawą do sporządzenia projektów wykonawczych, zestawień, obmiarów i rysunków warsztatowych; wszystkie uzgodnienia należy przeprowadzić z architektem.
3. Montowane elementy winny posiadać świadectwa i atesty dopuszczające do stosowania.
4. Roboty wykonać zgodnie z zaleceniem producentów materiałów, obowiązującymi przepisami oraz zgodnie ze sztuką budowlaną.
5. Wszystkie wymiary sprawdzić w naturze.

NAZWA INWESTYCJI:
MODERNIZACJA POMIESZCZEŃ
W TEATRZE im.J.OSTERWY w LUBLINIE

ADRES INWESTYCJI:
TEATR im.J.OSTERWY w LUBLINIE
przy ul.Narutowicza 17, 20-004 Lublin,
dz.nr ew. 71, obr.36, ark.5

INWESTOR:
TEATR im.J.OSTERWY w LUBLINIE
przy ul.Narutowicza 17, 20-004 Lublin,

BRANŻA:	ELEKTRYCZNA	UPR. BUD.	PODPIS:
PROJEKTANT:	mgr inż. MAREK BOCIAN	303/Lb/2000	
SPRAWDZAJACY:	mgr inż. KRZYSZTOF GÓRA	LUB/0005/PWOE/89	
OPRACOWAŁ:			

TYTUŁ RYSUNKU:
ROZDZIELNICA R1

SKALA:	DATA:		RYS.NR:
1:10	11.2012		2