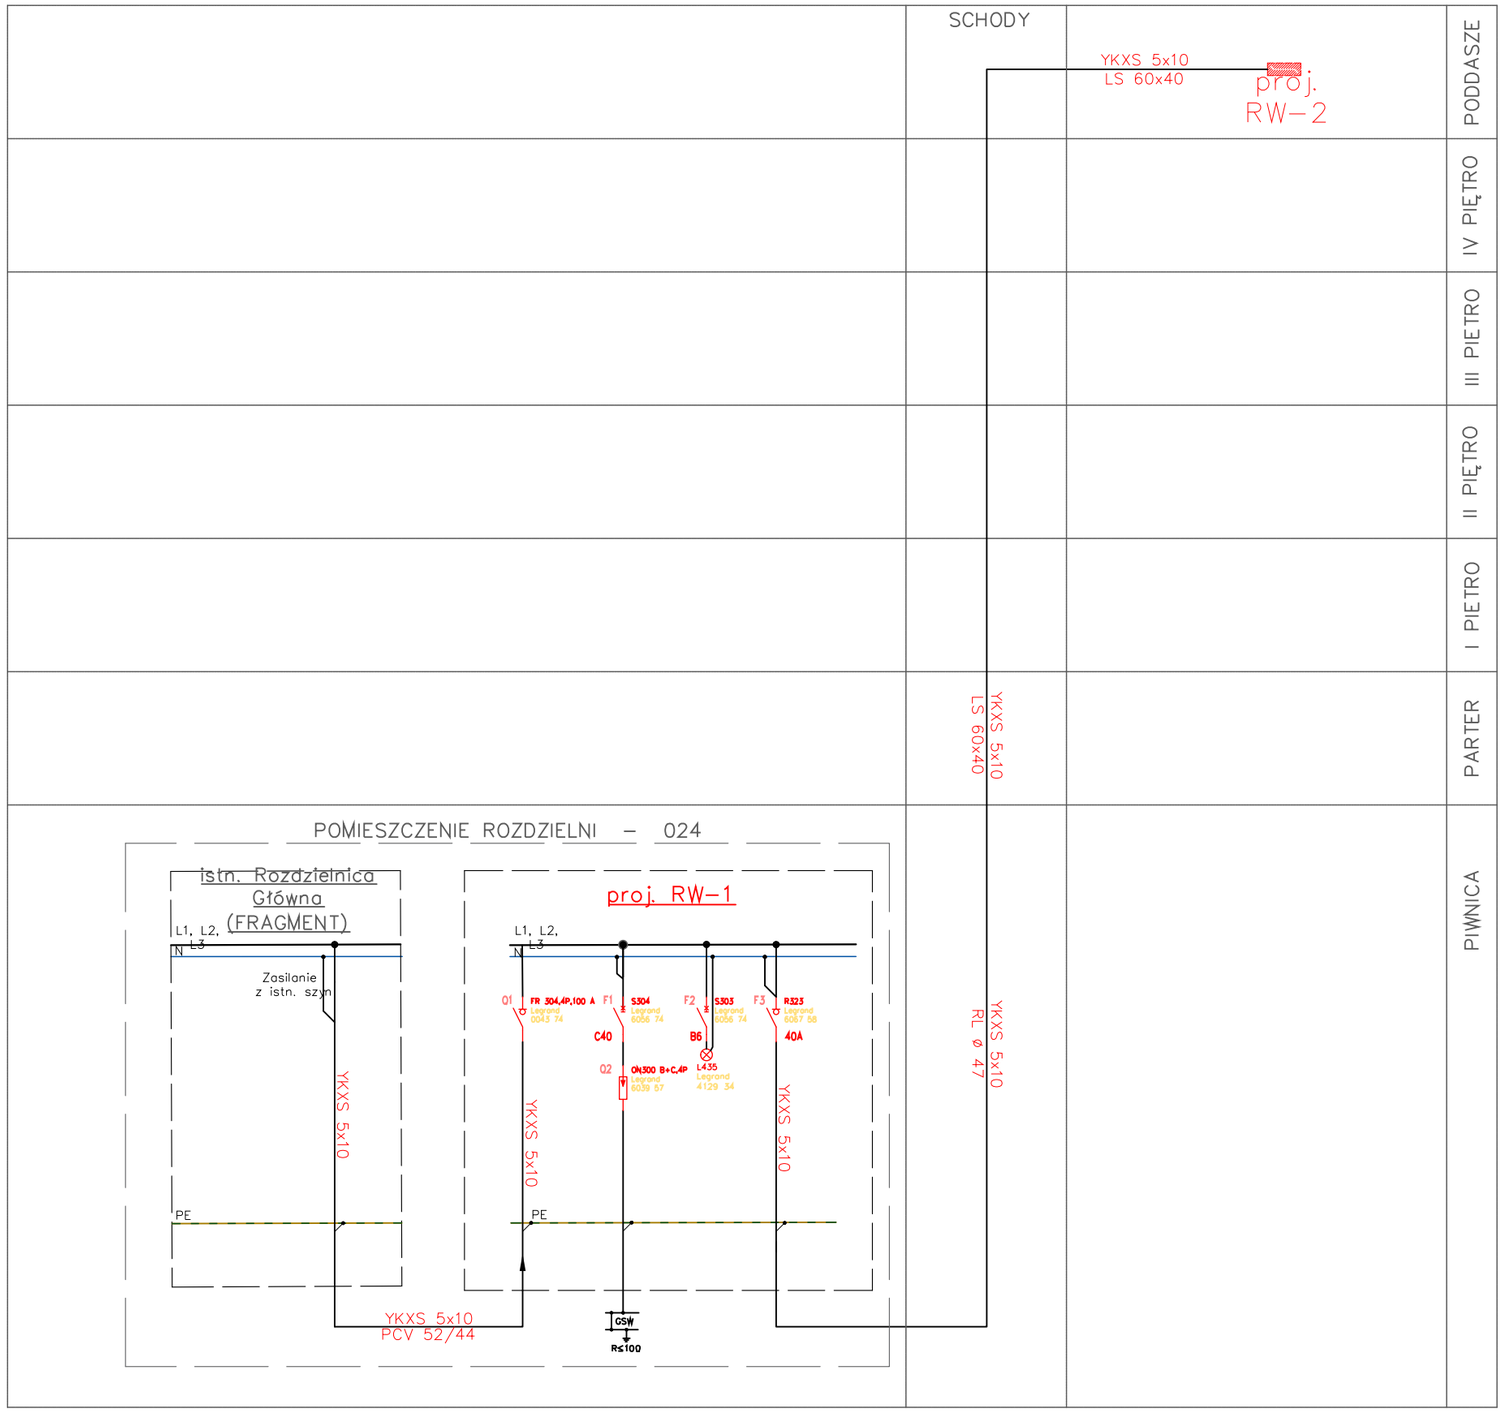

Projektował	mgr inż. Michał Gdański upr. bud. nr LUB/0087/PWOE/11		**P.H.U. ELDOM Michał Gdański** **Strzeszkowice Duże 212b** **24-220 Niedrzwica Duża**
Sprawdził	mgr inż. Maciej Przystupa upr. bud. nr LUB/0063/PWBE/15		
Schemat ogólny zasilania		SKALA	1:100
		Miejscowość	Lublin
Data 05/2017	RYS. NR 8	Gmina	Lublin
Inwestor	Teatr im. Juliusza Osterwy w Lublinie	Województwo	lubelskie