
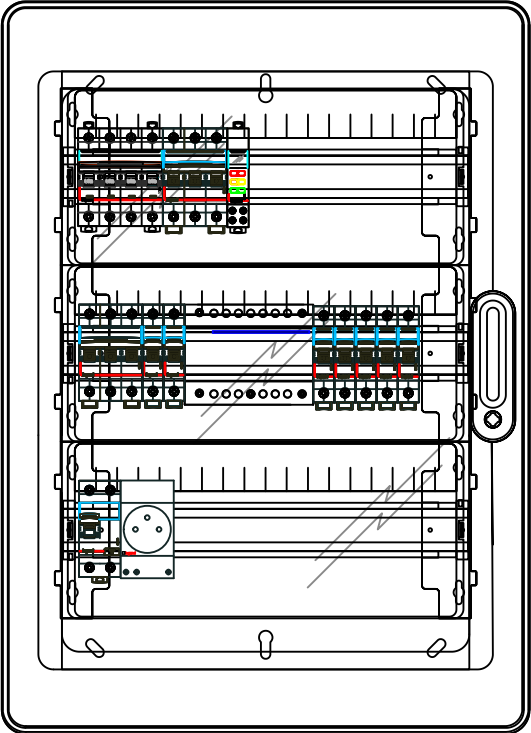


WIDOK RW-2

proj. rozdzielnica RW-2

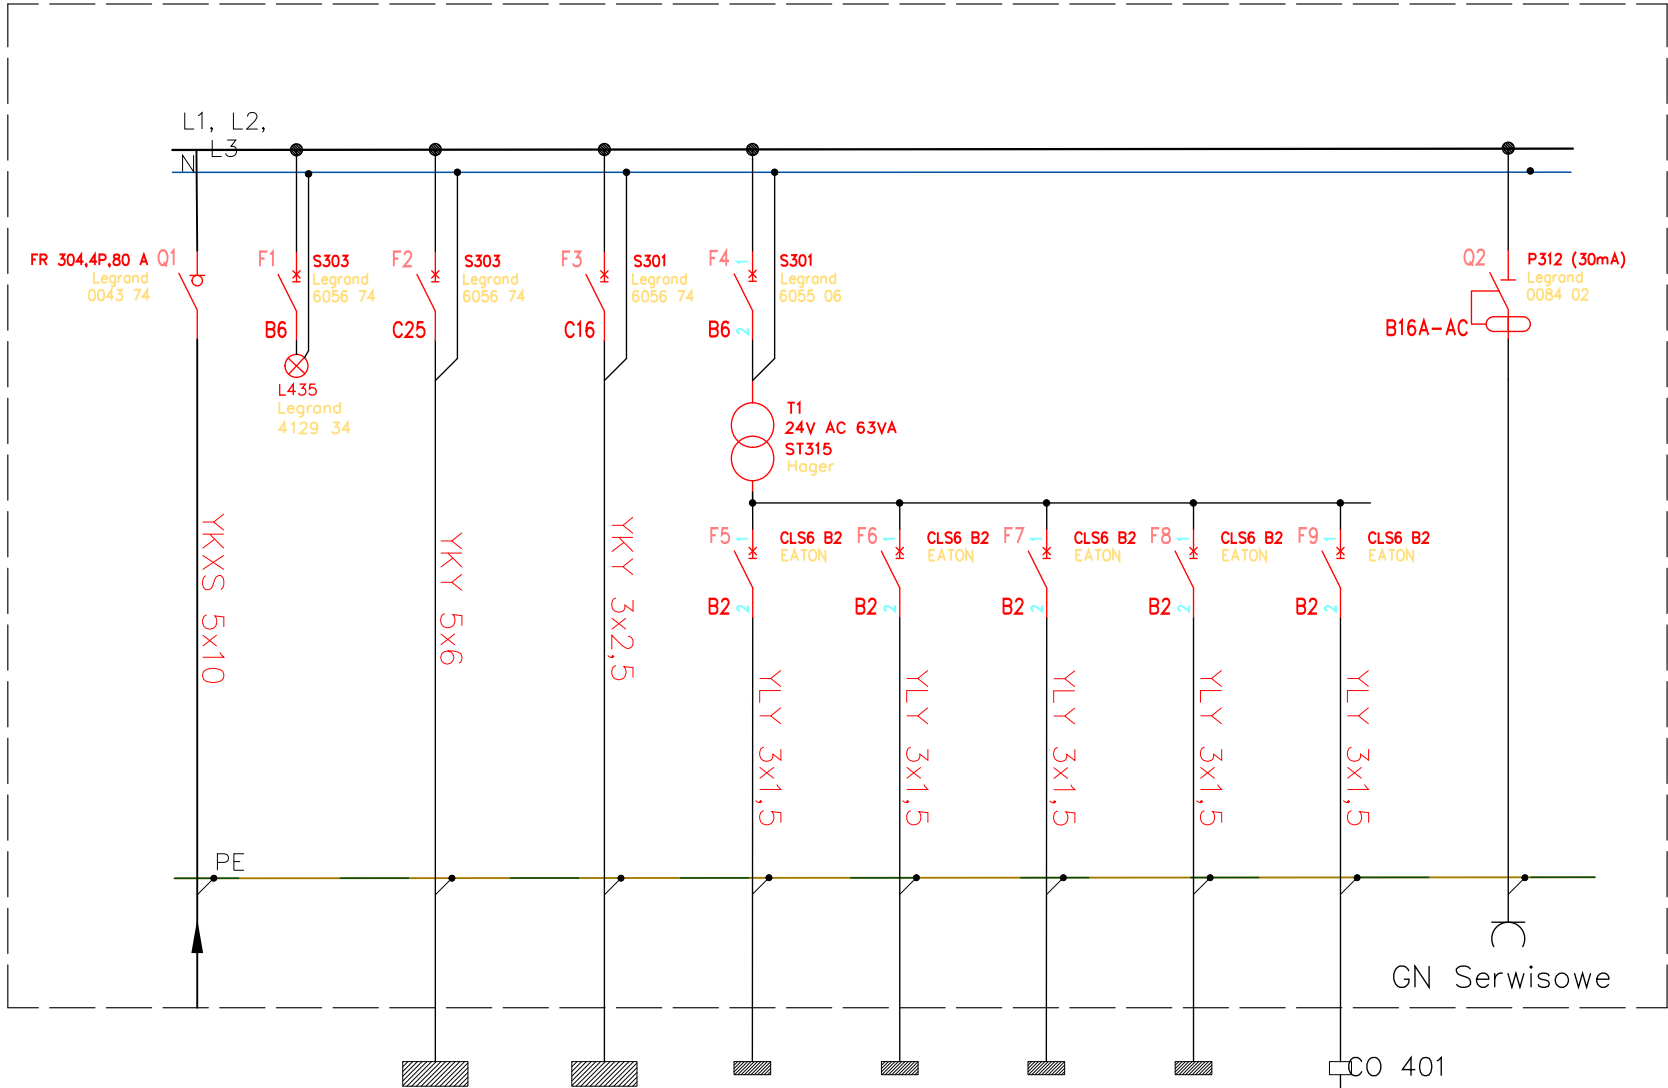

Rozdzielnica natynkowa RN65, II klasa izolacji, IP65
3x18 modułów, z drzwiami transparentnymi,
z wkładką nr 850
622mm x 448mm x 161mm

P=8,54kW

Numeracja pól	1	2	3	4	5	6	7	8	9
Nazwa odbioru	Zasilanie TW-1 pom. rozdzielni	Lampka sygnalizacyjna	Zasilanie centrali wentylacyjnej NW1	Zasilanie agregat freonowy KL1	Zasilanie siłownika przepustnicy 1 24V AC	Zasilanie siłownika przepustnicy 2 24V AC	Zasilanie siłownika przepustnicy 3 24V AC	Zasilanie siłownika przepustnicy 4 24V AC	Zasilanie modułów ściennych pom. 321 i 401
Moc:	8,54kW	-	7 kW	1,52 kW	65 VA	65 VA	65 VA	65 VA	5,6 VA

Projektował	mgr inż. Michał Gdański upr. bud. nr LUB/0087/PWOE/11		P.H.U. ELDOM Michał Gdański Strzeszkowice Duże 212b 24-220 Niedrzwica Duża
Sprawdził	mgr inż. Maciej Przystupa upr. bud. nr LUB/0063/PWBE/15		
Schemat oraz widok rozdzielnicy RW-2		SKALA	1:100
		Miejscowość	Lublin
Data	05/2017	RYS. NR	10
Inwestor	Teatr im. Juliusza Osterwy w Lublinie	Województwo	lubelskie