Lublin Teatr im. J. Osterwy — Inwentaryzacja architektoniczna — Rzut III piętra — skala 1:50 — Rys. 5

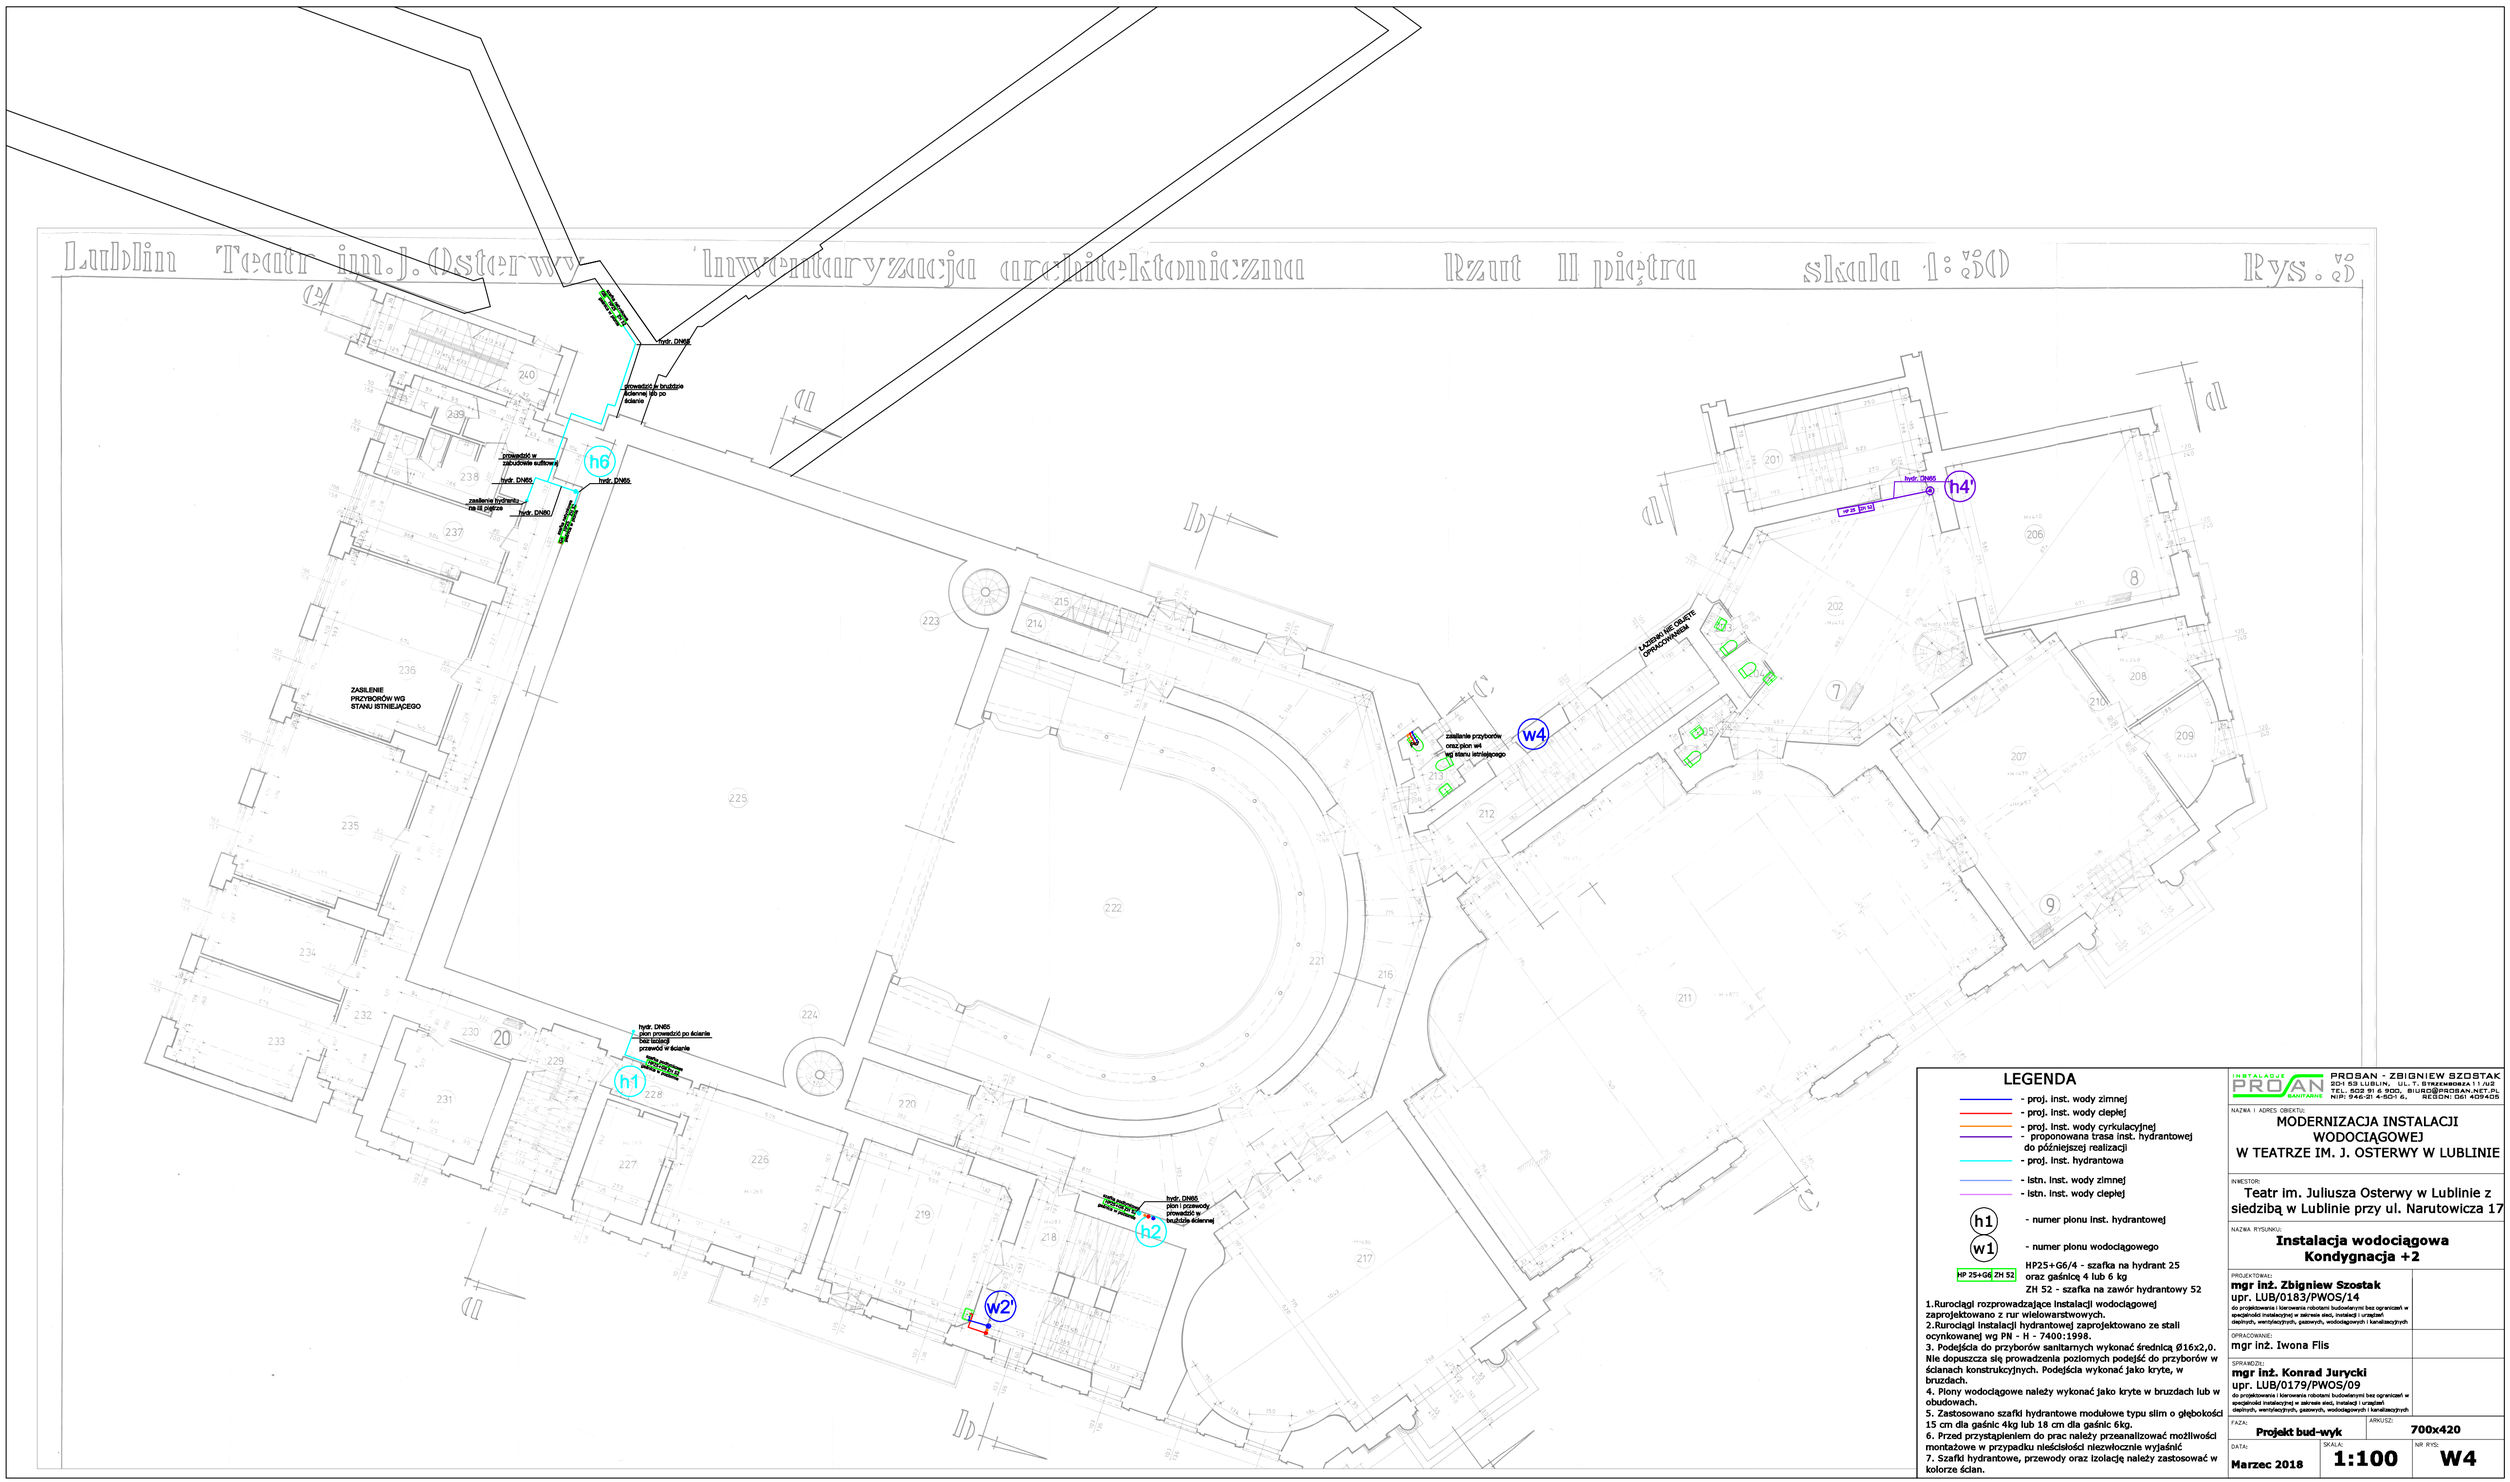

LEGENDA

- proj. inst. wody zimnej
- proj. inst. wody ciepłej
- proj. inst. wody cyrkulacyjnej
- proponowana trasa inst. hydrantowej do późniejszej realizacji
- proj. inst. hydrantowa
- istn. inst. wody zimnej
- istn. inst. wody ciepłej

h1 — numer pionu inst. hydrantowej

w1 — numer pionu wodociągowego

HP 25+G6 ZH 52 — HP25+G6/4 - szafka na hydrant 25 oraz gaśnicę 4 lub 6 kg; ZH 52 - szafka na zawór hydrantowy 52

1.Rurociągi rozprowadzające instalacji wodociągowej zaprojektowano z rur wielowarstwowych.
2.Rurociągi instalacji hydrantowej zaprojektowano ze stali ocynkowanej wg PN - H - 7400:1998.
3. Podejścia do przyborów sanitarnych wykonać średnicą Ø16x2,0. Nie dopuszcza się prowadzenia poziomych podejść do przyborów w ścianach konstrukcyjnych. Podejścia wykonać jako kryte, w bruzdach.
4. Piony wodociągowe należy wykonać jako kryte w bruzdach lub w obudowach.
5. Zastosowano szafki hydrantowe modułowe typu slim o głębokości 15 cm dla gaśnic 4kg lub 18 cm dla gaśnic 6kg.
6. Przed przystąpieniem do prac należy przeanalizować możliwości montażowe w przypadku nieścisłości niezwłocznie wyjaśnić
7. Szafki hydrantowe, przewody oraz izolację należy zastosować w kolorze ścian.

INSTALACJE PROSAN SANITARNE
PROSAN - ZBIGNIEW SZOSTAK
20-153 LUBLIN, UL. T. STRZEMBOSZA 1 / 49
TEL: 502 91 6 900, BIURO@PROSAN.NET.PL
NIP: 946-21-4-501-6, REGON: 061 409405

NAZWA I ADRES OBIEKTU:
MODERNIZACJA INSTALACJI WODOCIĄGOWEJ W TEATRZE IM. J. OSTERWY W LUBLINIE

INWESTOR:
Teatr im. Juliusza Osterwy w Lublinie z siedzibą w Lublinie przy ul. Narutowicza 17

NAZWA RYSUNKU:
Instalacja wodociągowa Kondygnacja +2

PROJEKTOWAŁ:
mgr inż. Zbigniew Szostak
upr. LUB/0183/PWOS/14
do projektowania i kierowania robotami budowlanymi bez ograniczeń w specjalności instalacyjnej w zakresie sieci, instalacji i urządzeń cieplnych, wentylacyjnych, gazowych, wodociągowych i kanalizacyjnych

OPRACOWANIE:
mgr inż. Iwona Flis

SPRAWDZIŁ:
mgr inż. Konrad Jurycki
upr. LUB/0179/PWOS/09
do projektowania i kierowania robotami budowlanymi bez ograniczeń w specjalności instalacyjnej w zakresie sieci, instalacji i urządzeń cieplnych, wentylacyjnych, gazowych, wodociągowych i kanalizacyjnych

FAZA: **Projekt bud-wyk**
ARKUSZ: **700x420**
DATA: **Marzec 2018**
SKALA: **1:100**
NR RYS: **W4**