


**PLAN SYTUACYJNY 1:500**  
**Teatr im. Juliusza Osterwy w Lublinie**  
**ul. Narutowicza 17, Lublin**

Urząd Wojewódzki  
 Komendatura Ełbytków  
 ul. Armii Krajowej 20  
 20-513 Lublin  
 tel./fax 852-90-10, 522-50-17

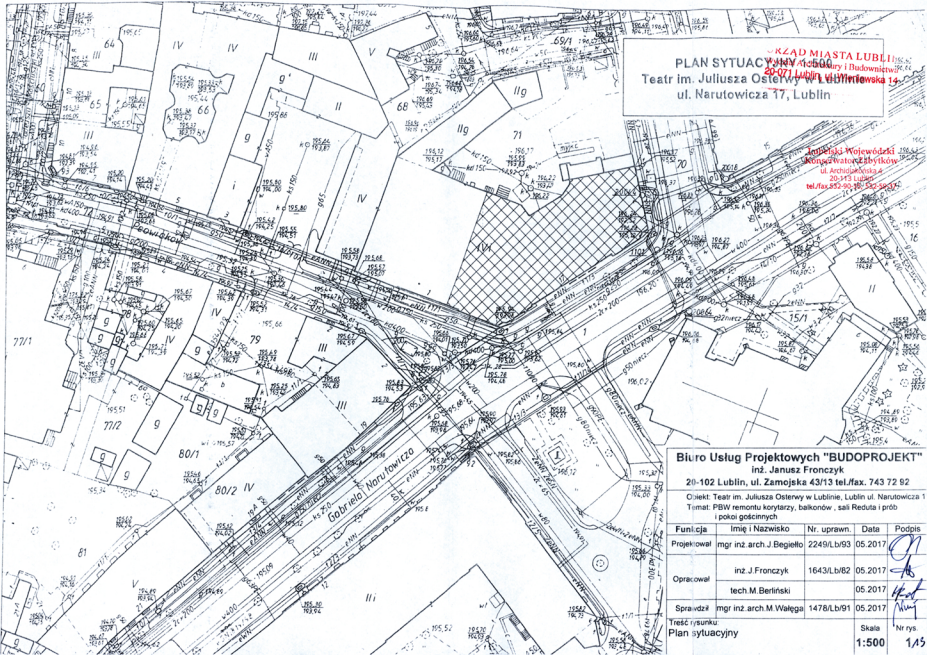

**Biurow Usług Projektowych "BUDOPROJEKT"**  
 inż. Janusz Fronczyk

20-102 Lublin, ul. Zamojska 43/13 tel./fax. 743 72 92

Opiek: Teatr im. Juliusza Osterwy w Lublinie, Lublin ul. Narutowicza 1  
 Temat: PBW remontu korytarzy, balkonów, sali Reduta i prób i pokoi gościnnych

Funkcja	Imię i Nazwisko	Nr. upraw.	Data	Podpis
Projektował	mgr inż. arch. J. Biegietło	2249/Lb/93	05.2017	<i>[Signature]</i>
Opracował	inż. J. Fronczyk	1643/Lb/82	05.2017	<i>[Signature]</i>
	tech. M. Berlinski		05.2017	<i>[Signature]</i>
Sprawił	mgr inż. arch. M. Walega	1478/Lb/91	05.2017	<i>[Signature]</i>

Treść rysunku:  
 Plan sytuacyjny

Skala: 1:500  
 Nr rys.: 1/5